

FÖRKLARINGAR

MÄTT ANGES I MM. PLUSHÖJD ANGES I M.


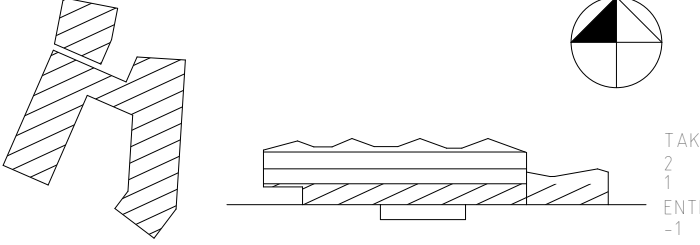
FÖRESKRIFTER

HÄNVISNINGAR

SEKTIONER A-40-2-A100




SKALA 1:200
0 1 2 5 10 15 20
METER

BET	ANT	ÄNDRINGEN AVSER	DATUM	SIGN
NOLLHANDLING				
 Göteborgs Stad Lokalförvaltningen				
TORSLANDASKOLAN TORSLANDA 96:1 HEMBYGDSGATAN 3 PROJEKTNR				
ORIENTERINGSGRIF  TAK ENTRÉ				
X	A	LINK ARKITEKTUR	T	-
-	K	-	T	-
-	V	-	T	-
-	R	-	T	-
-	E	-	T	-
-	L	LINK LANDSKAP	T	-
-	M	-	T	-
-	X	-	T	-
-	X	-	T	-
-	C	-	T	-
URS SPRUNGSARKITEKT: XXXX XXXX				
UPPDRAG NR 20170012		RITAD AV MA/EB		HANDLÄGGARE EM
DATUM 2019-11-29		ANSVARIG CS		
OBJEKTSNUMMER	BYGGNAD	PLAN	DEL	ANSVARS
	2	PLAN	DEL	A
ÖVERSIKTSPLANER PLAN 2 ENTREPLAN				
SKALA	A1: 1:200 A3: 1:400	NUMMER	A-40-1-A200	
			BET	-

SIXRES...


Toleredskolan

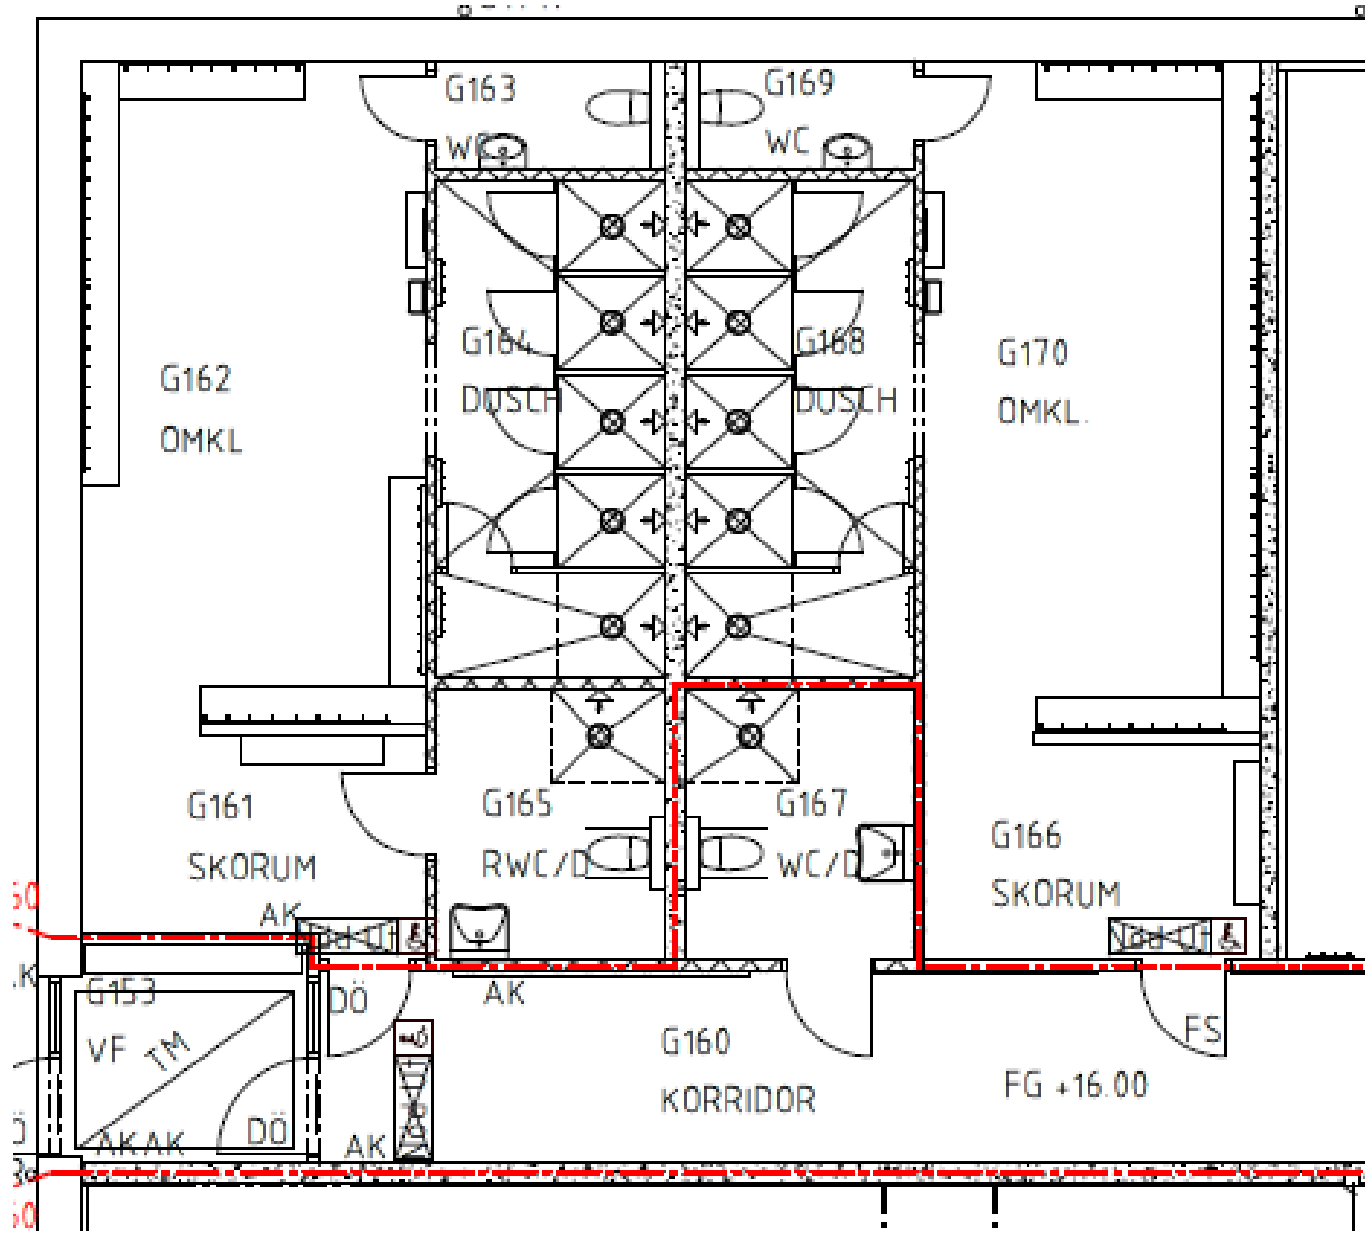

Kommentarer

- Fyra omklädningsrum med duschbås.
- Ett bås i varje duschrum med utrymme för omklädning.
- Vartannat omklädningsrum har ett RWC med dusch med ingång genom omklädningsrum och vartannat med ingång genom korridor.

Toleredskolan

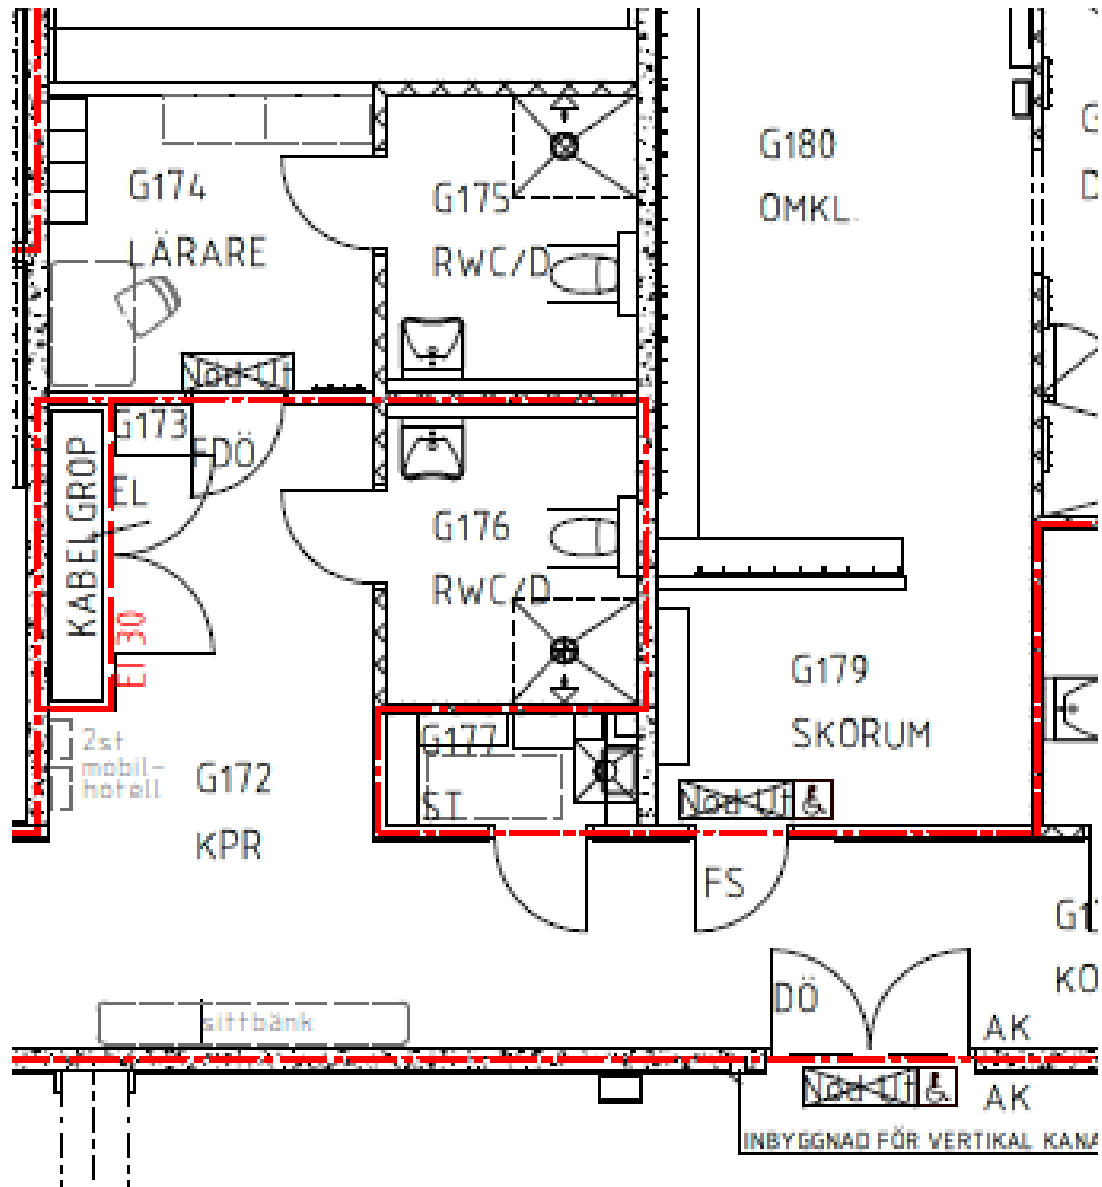


Kommentarer

- Omklädningsrum för lärare med RWC/Dusch.
- RWC med dusch utanför lärarnas omklädningsrum utifrån trygghetssynpunkt.

Skytteskolan



- Många omklädningsrum
- Större omklädningsrum:
 - RWC och dusch
 - Duschrum
 - Duschbås
- RWC och dusch som nås via korridor
- WC och dusch som nås via korridor
- Omklädningsrum med dusch som nås via korridor

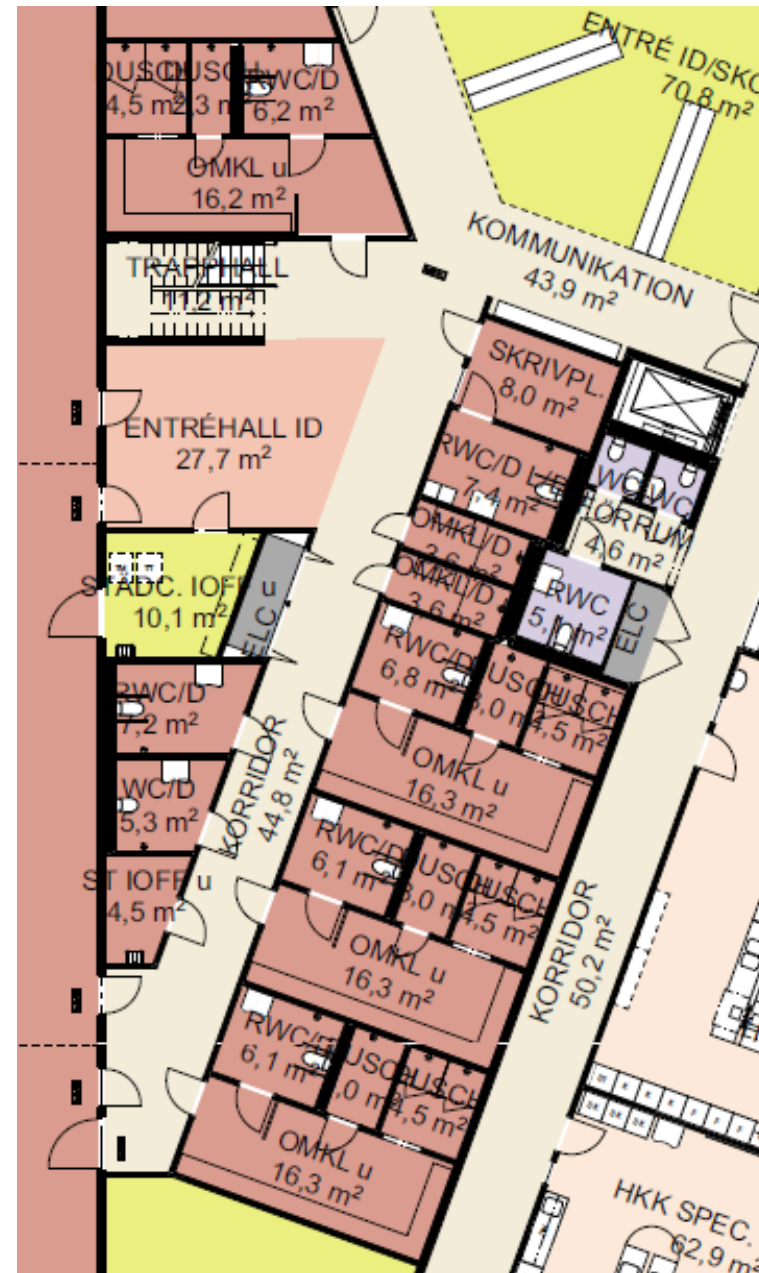




85.5

Önneredsskolan

- Flexomklädningsrum/duschrum med tillgång till skåp utanför
- Duschväggar

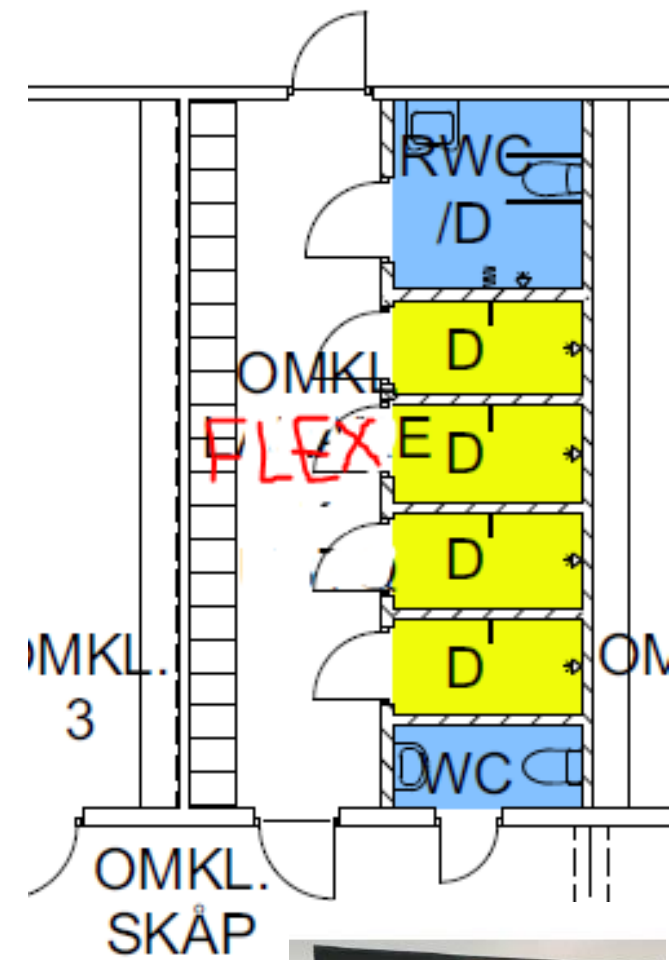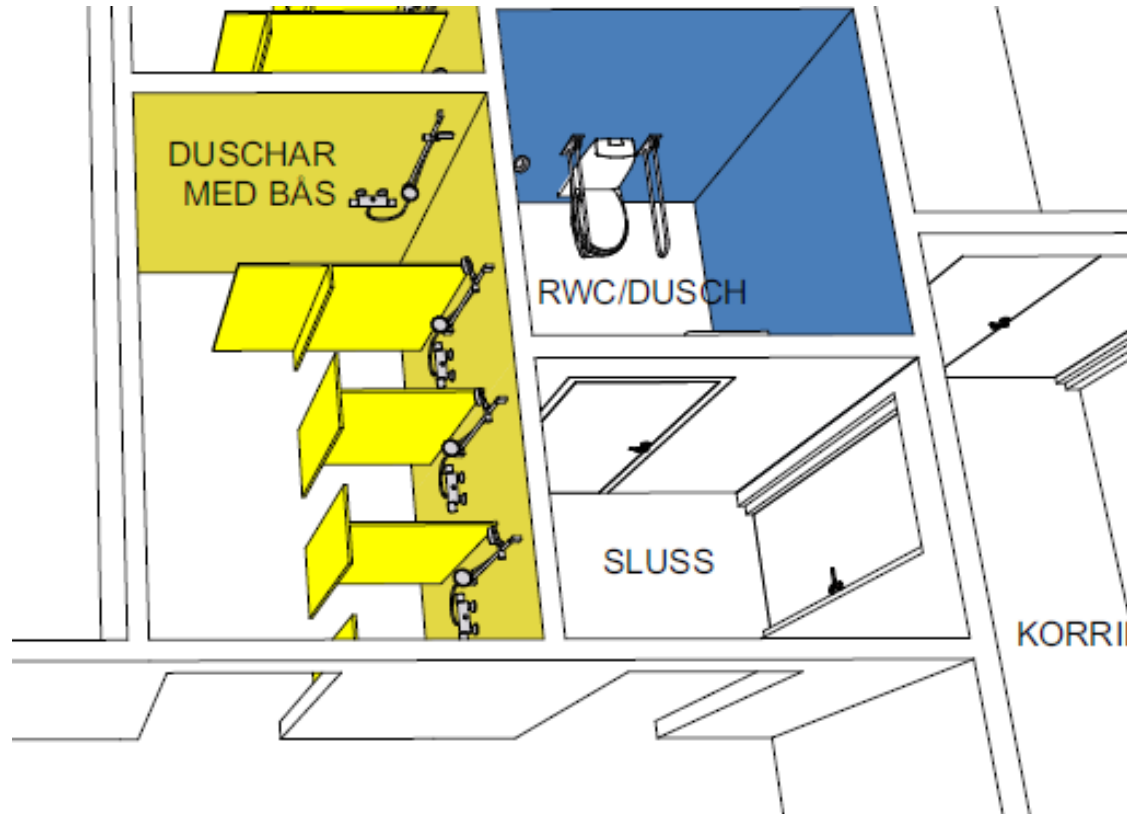


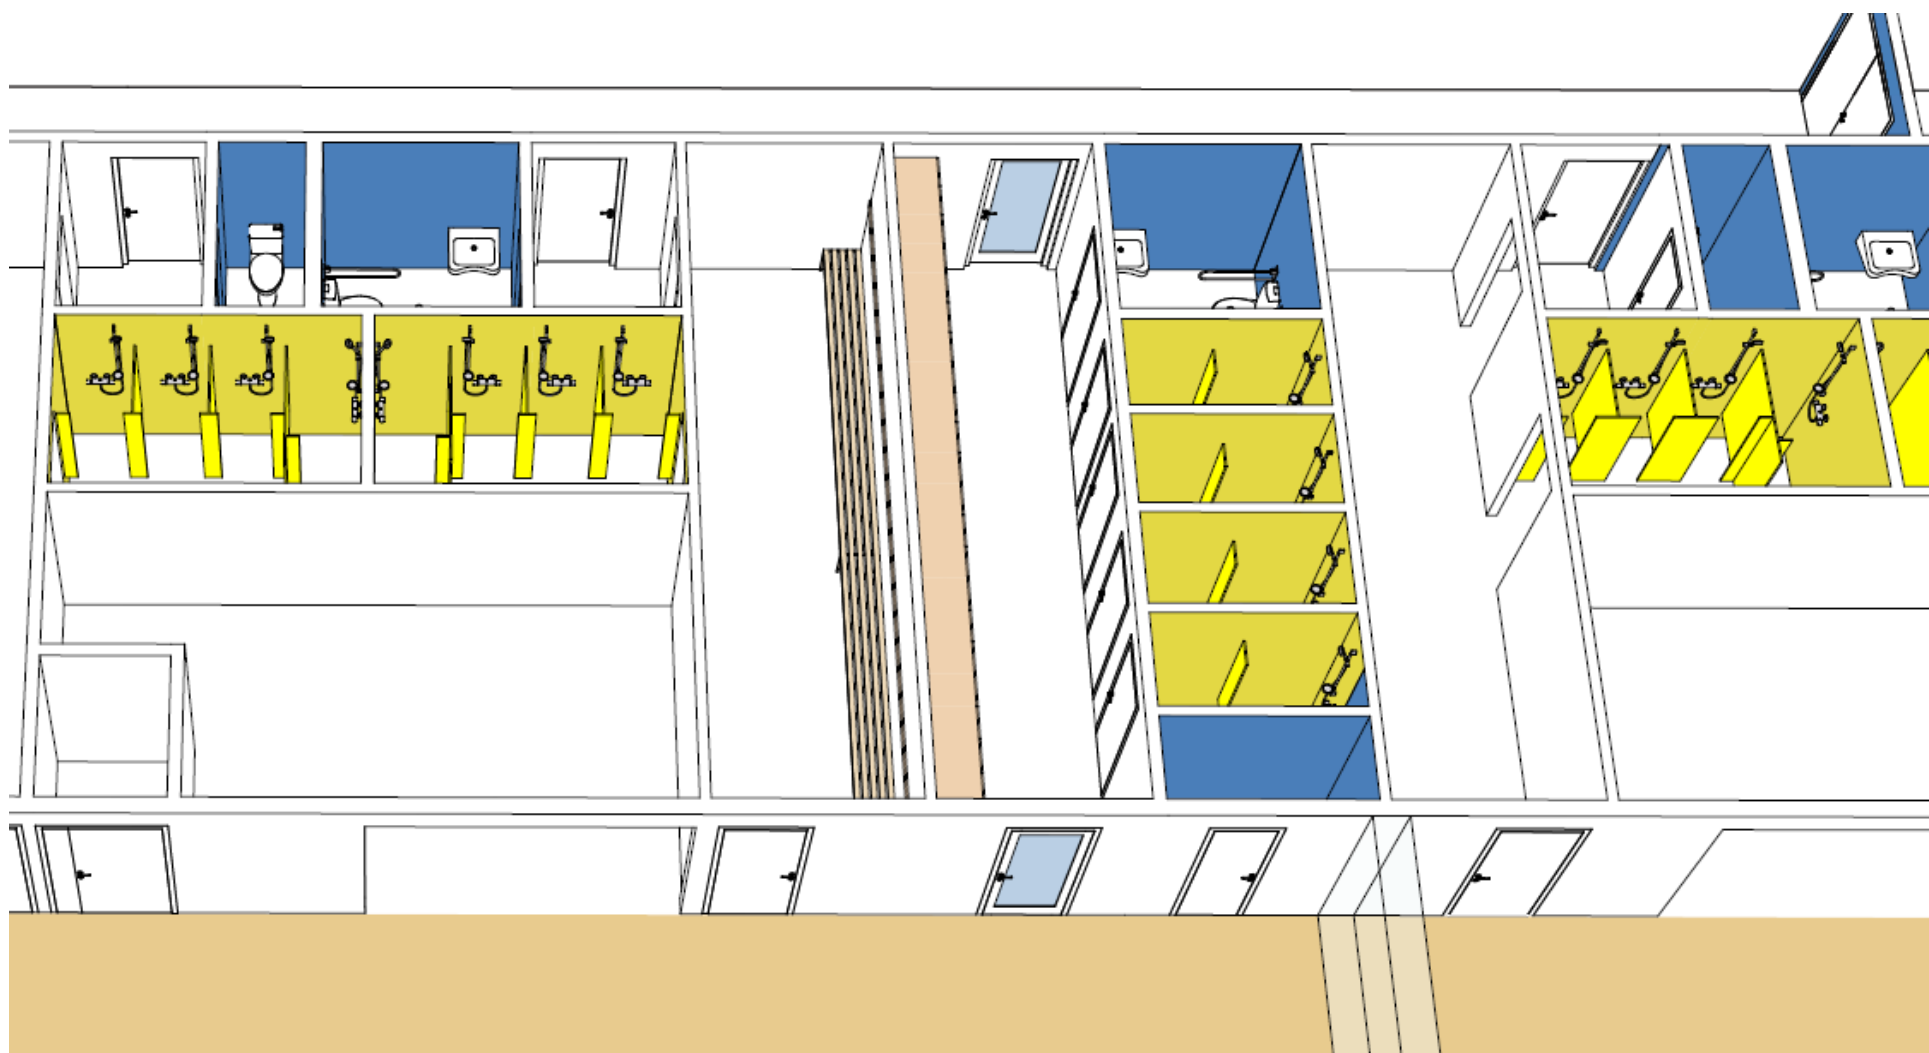

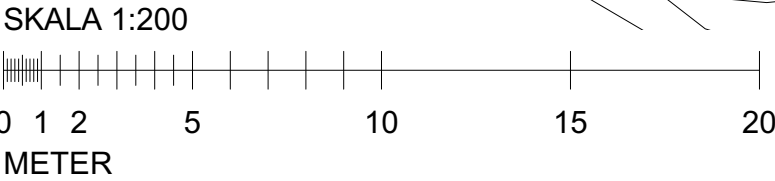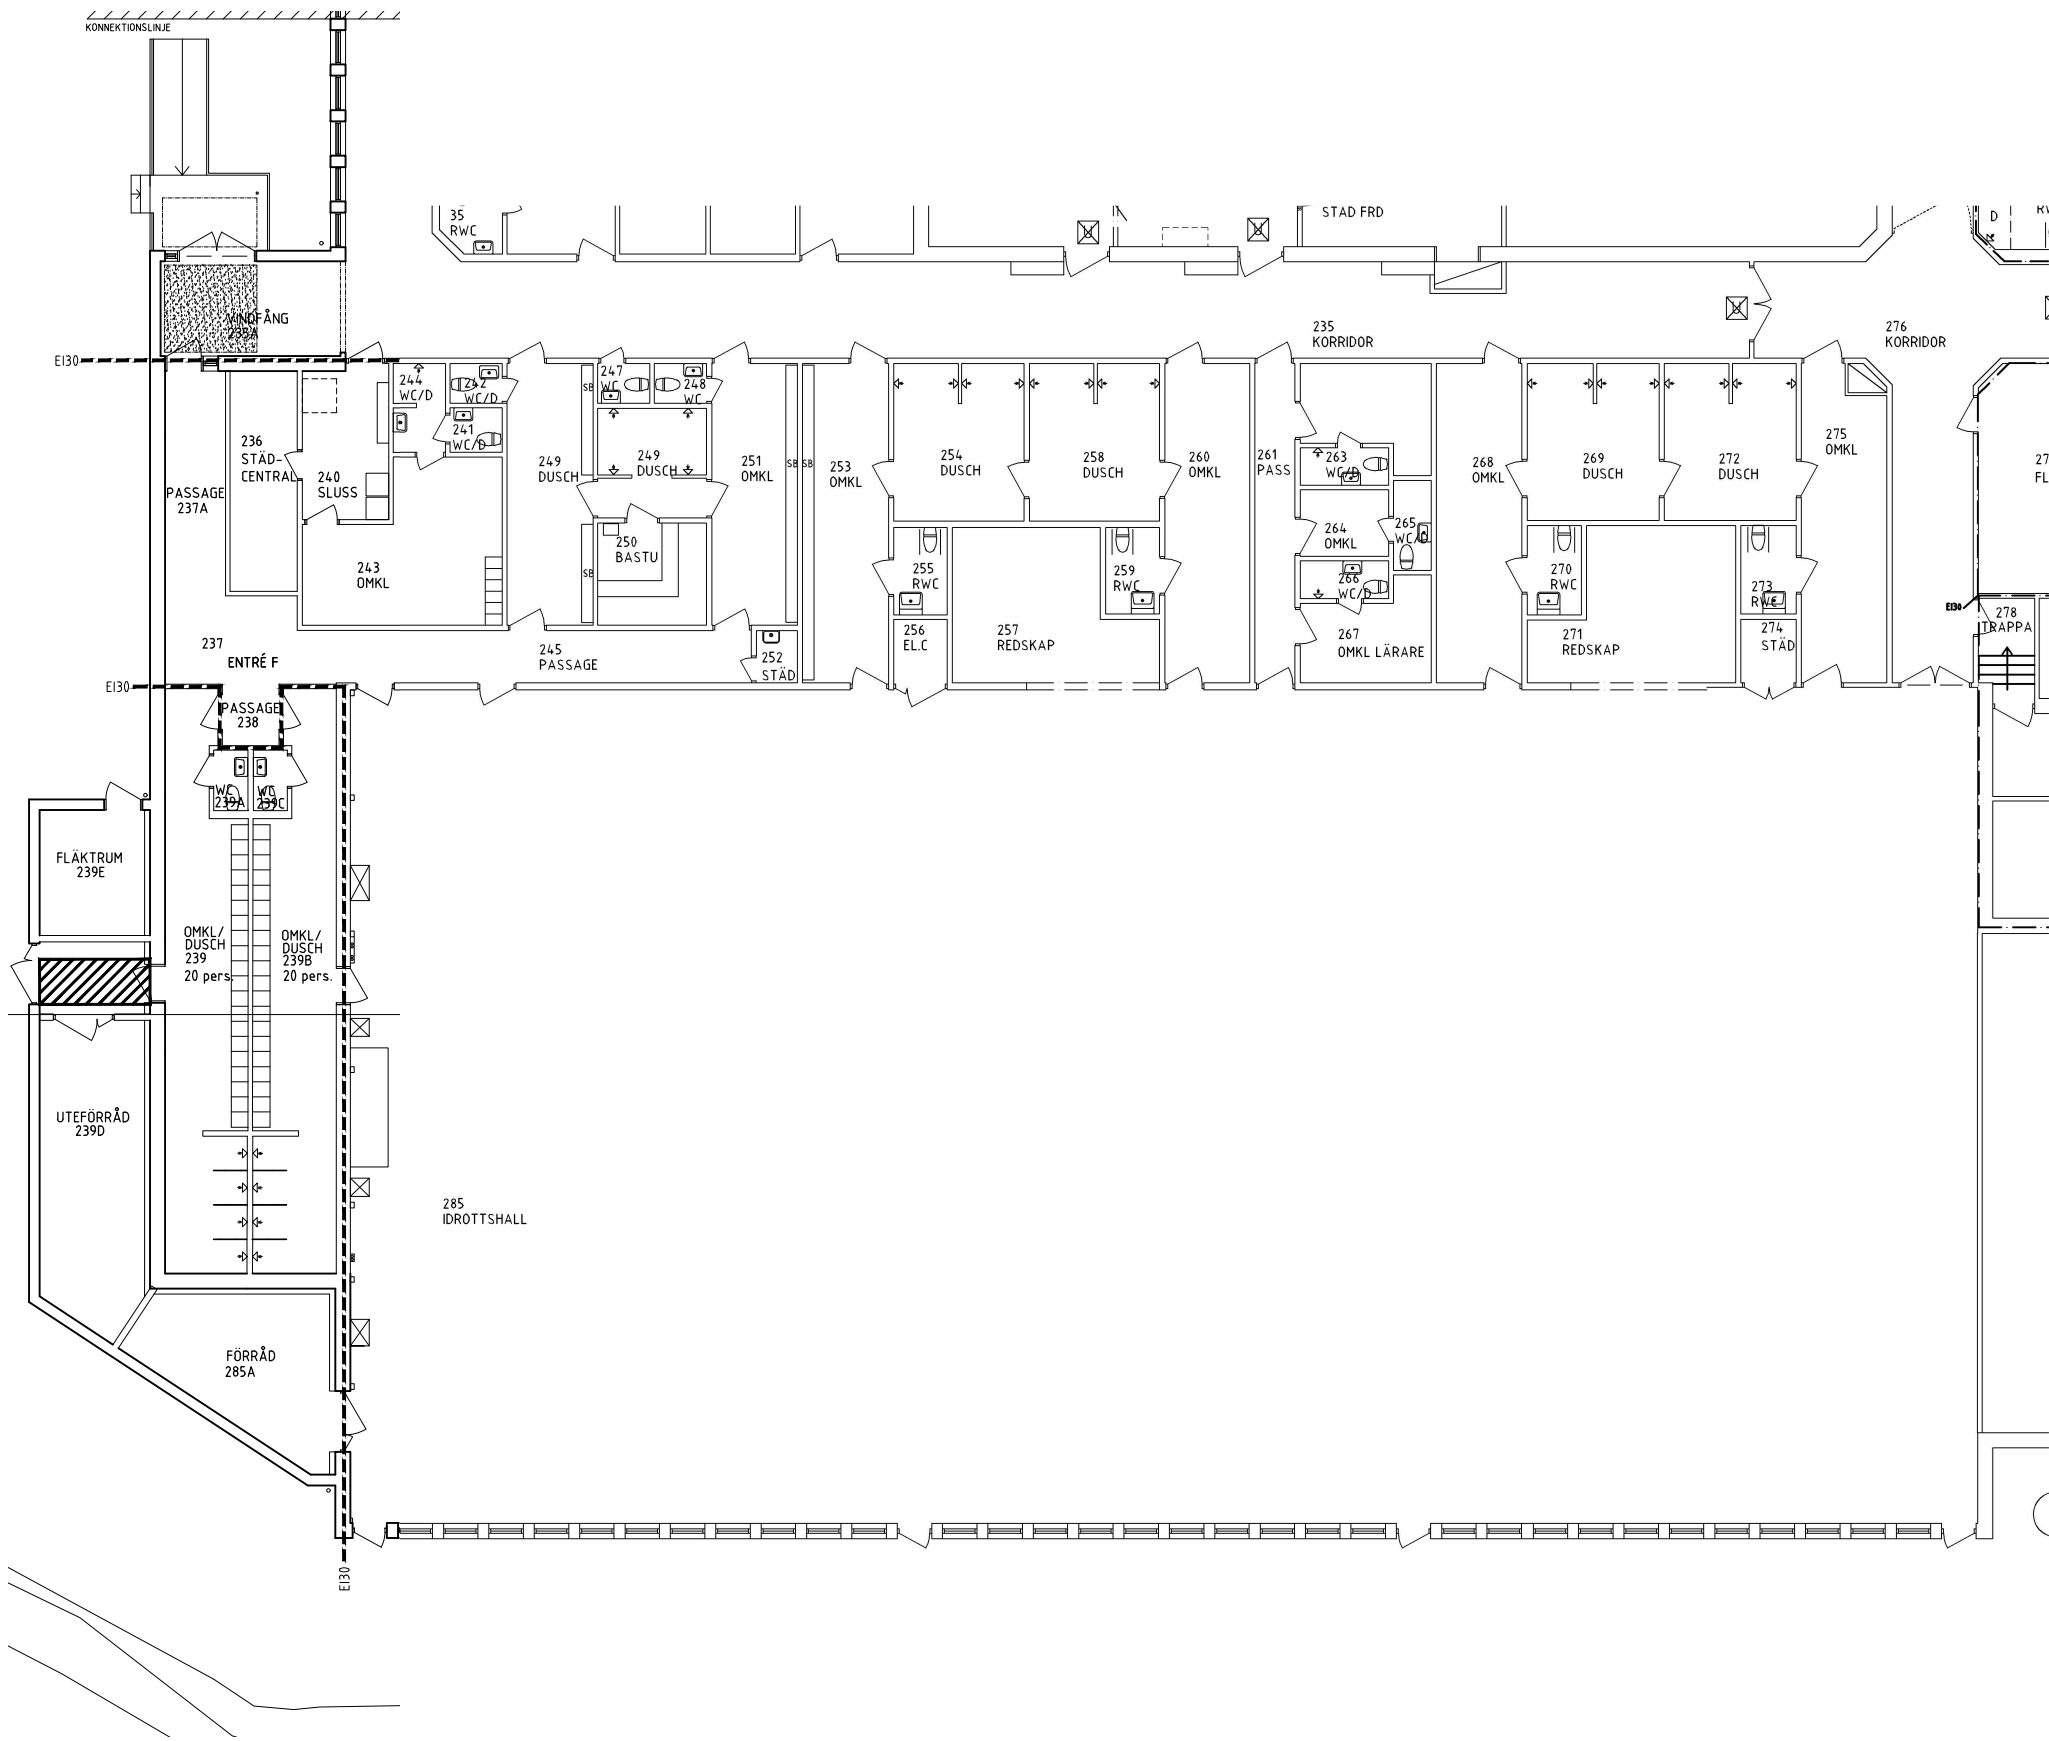
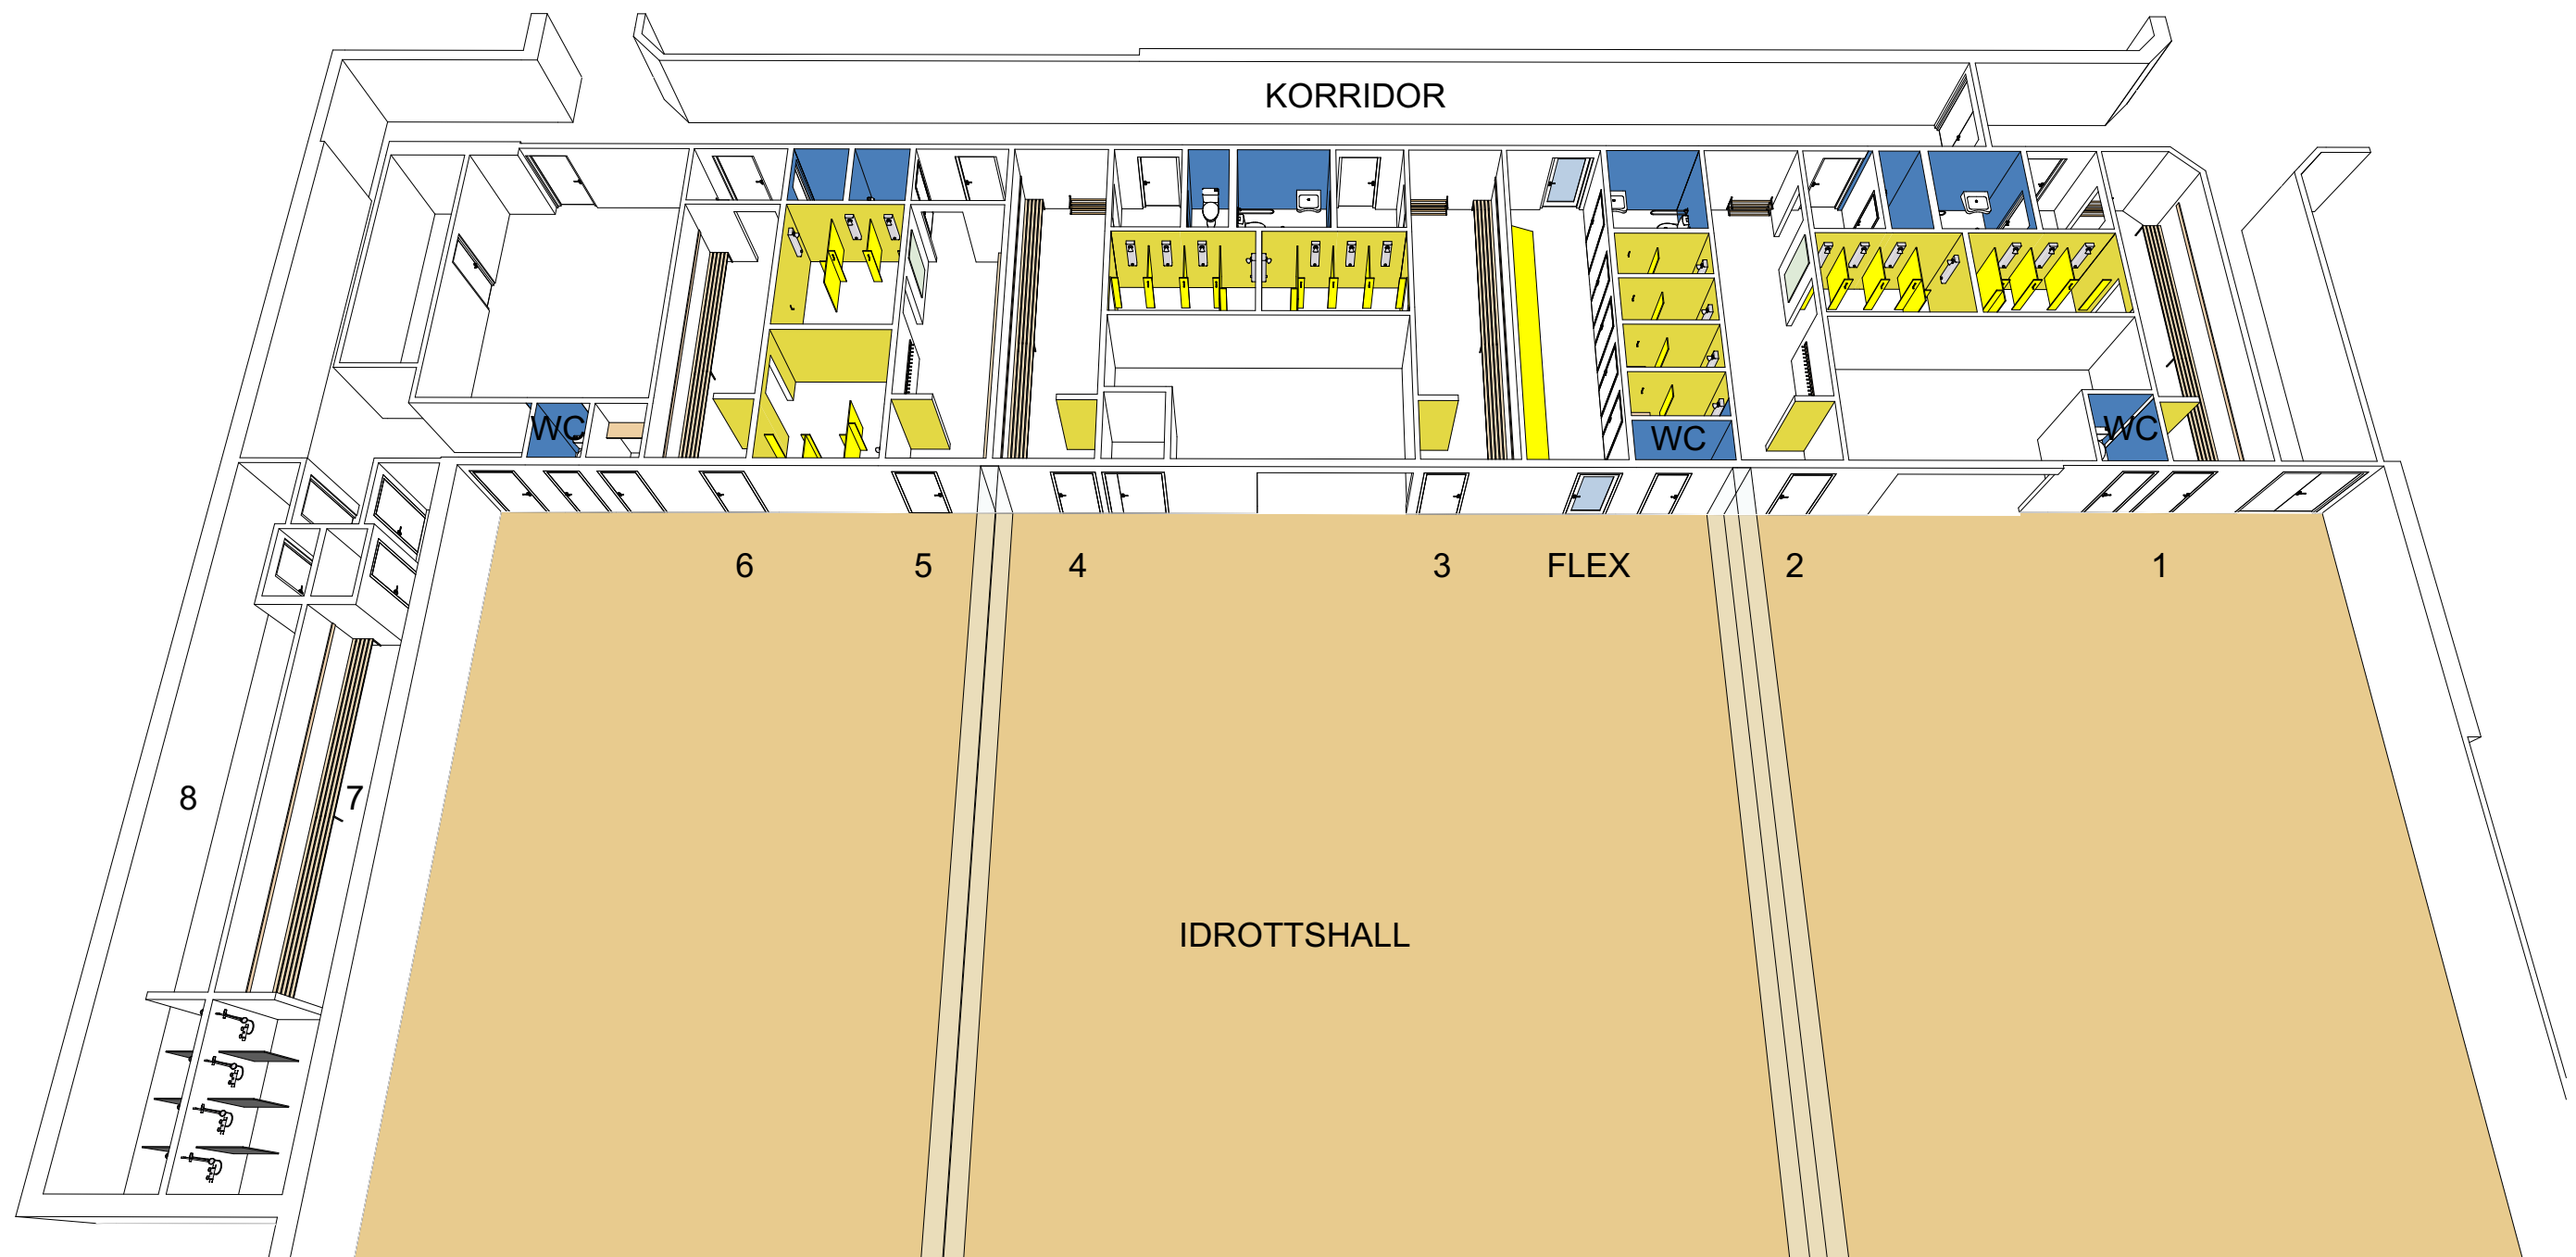





SKALA 1:200

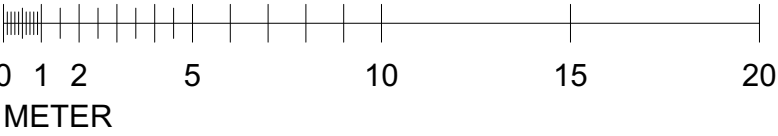


 = NY VÄGG




VY SAMTLIGA OMKLÄDNINGSRUM

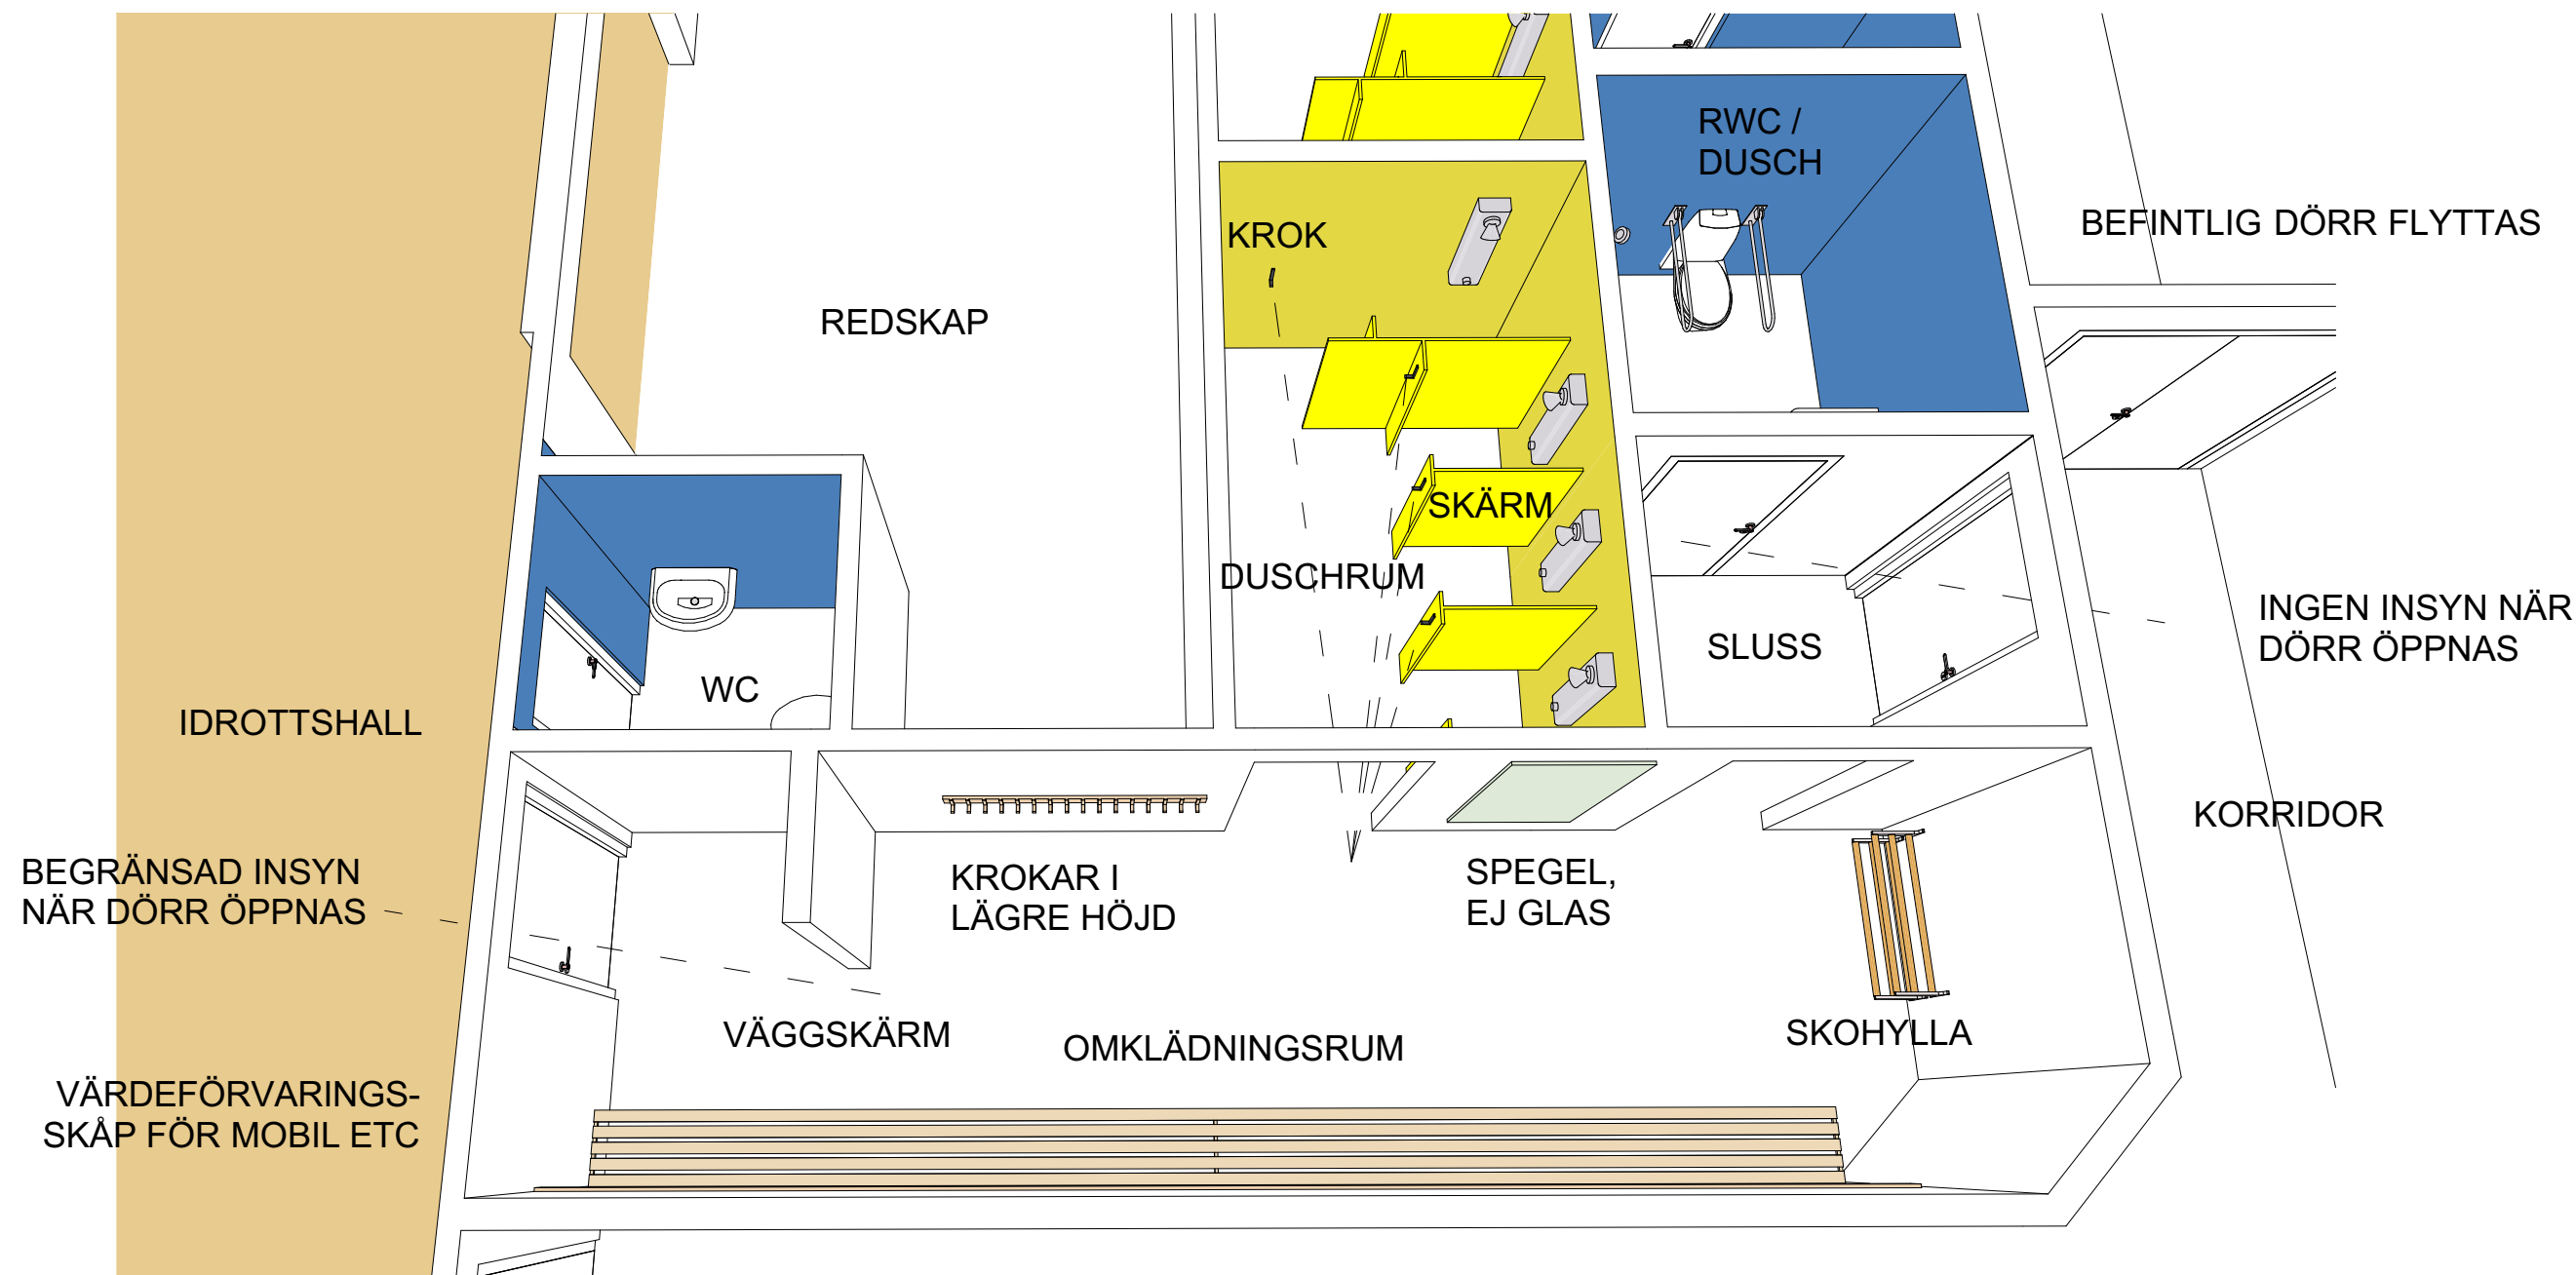

VY OMKLÄDNINGSRUM 1

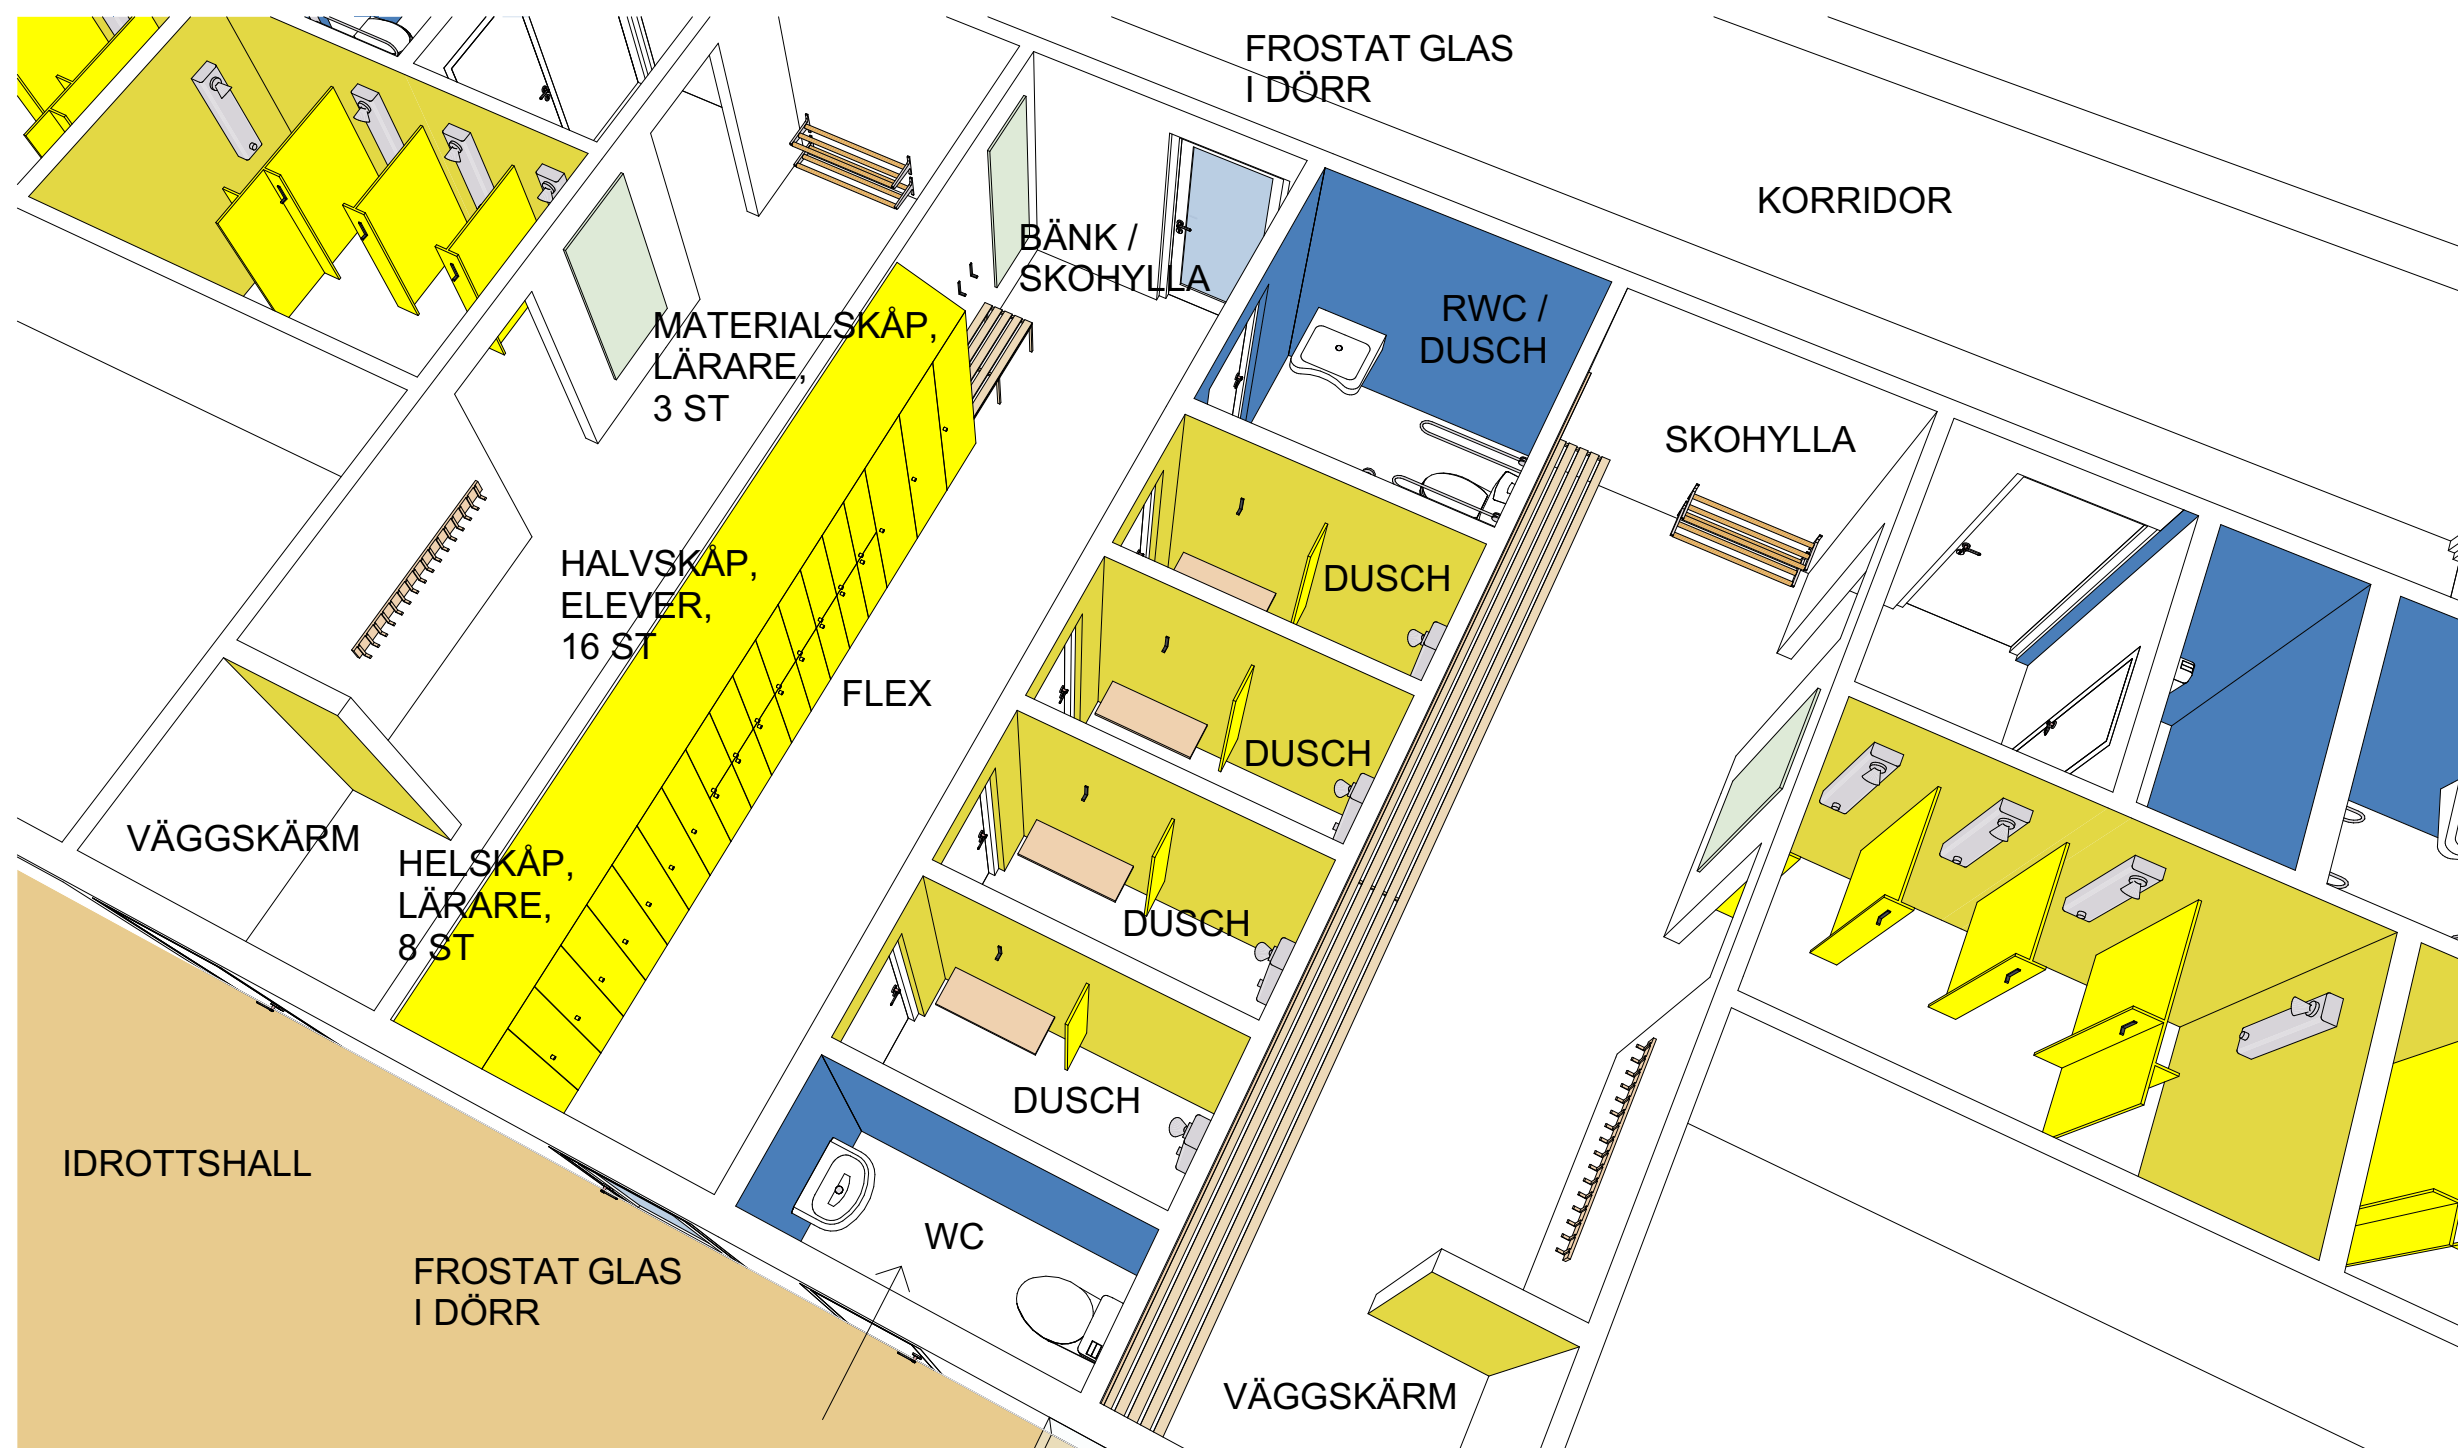

VY FLEXOMKLÄDNING

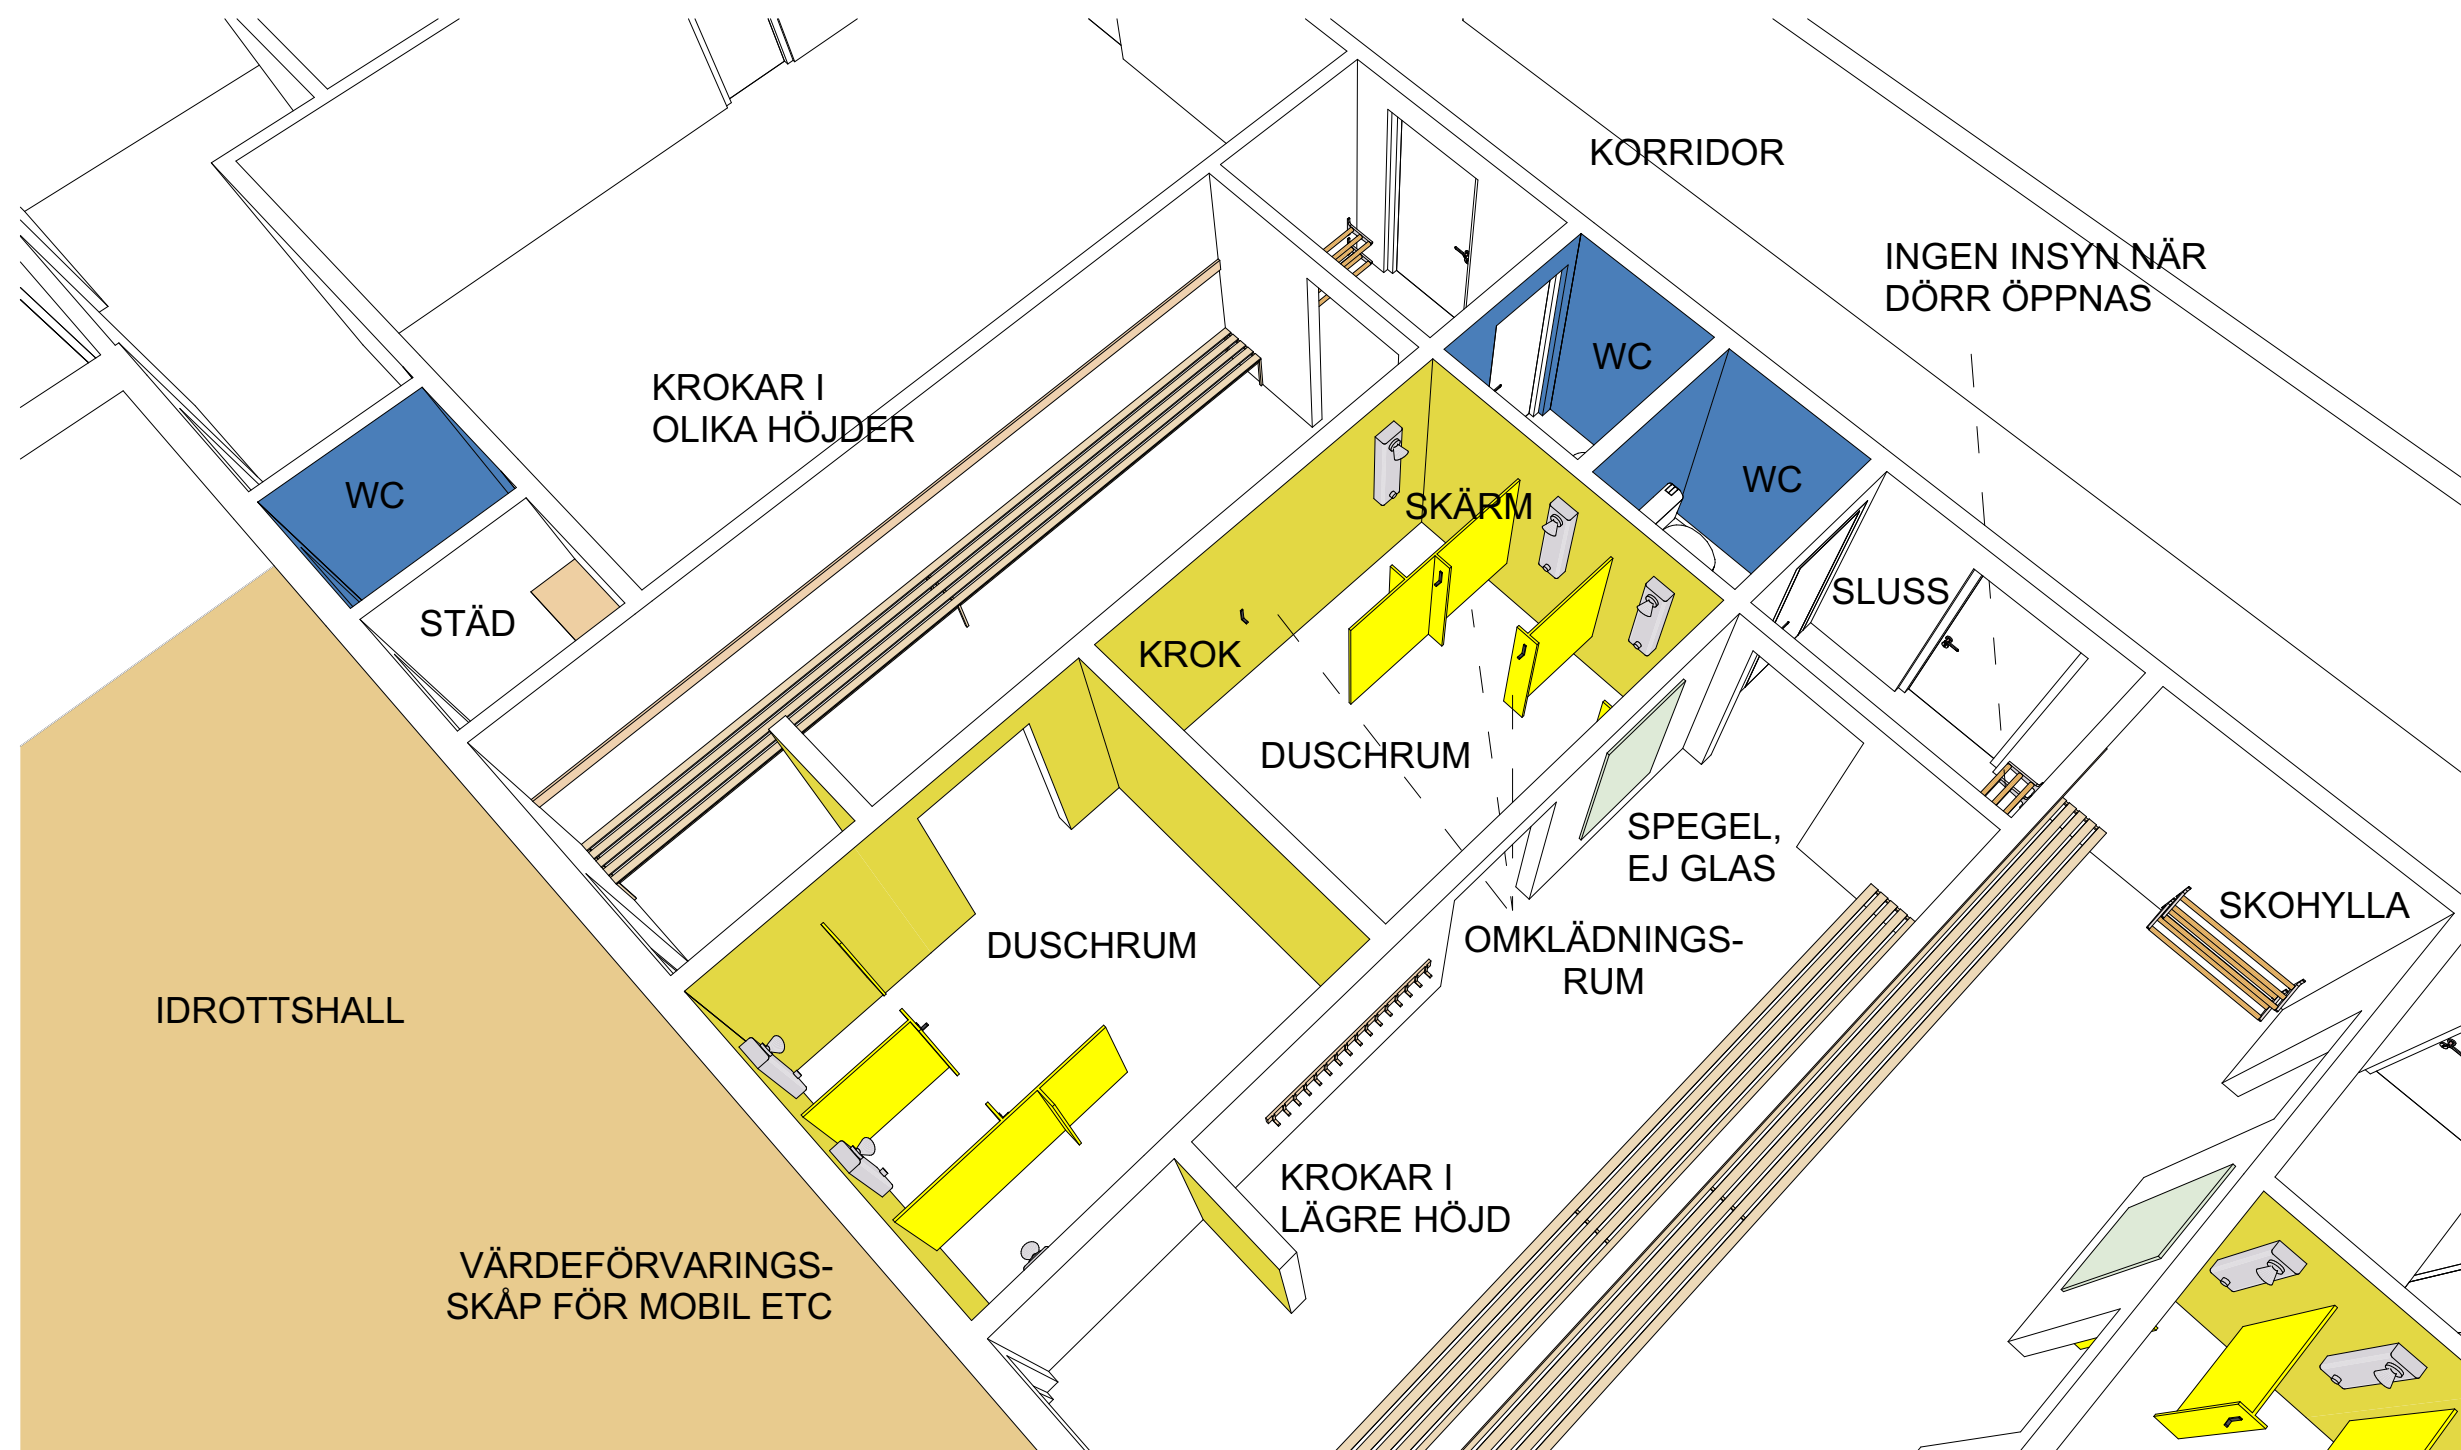

VY OMKLÄDNINGSRUM 5