 Göteborgs Stad Lokalförvaltningen	Dokumentansvarig Maria Welin	Fastställare Martha Sandoval	Fastställt 2019-03-01
---	--	--	---------------------------------

Tekniska krav och anvisningar

Mark- och utemiljö

Planteringsskydd (bilaga 3)

Dokumentet gäller för följande verksamheter:

Förskola och Skola

Dokumentet gäller för:

Nybyggnad och Ombyggnad

Skala 1:20

Dimensioner


Stolpe 70x70

Följare 70x70

Markbräda 37x95

Alla mått i mm.

Val av trä - se LF:s miljöplan.

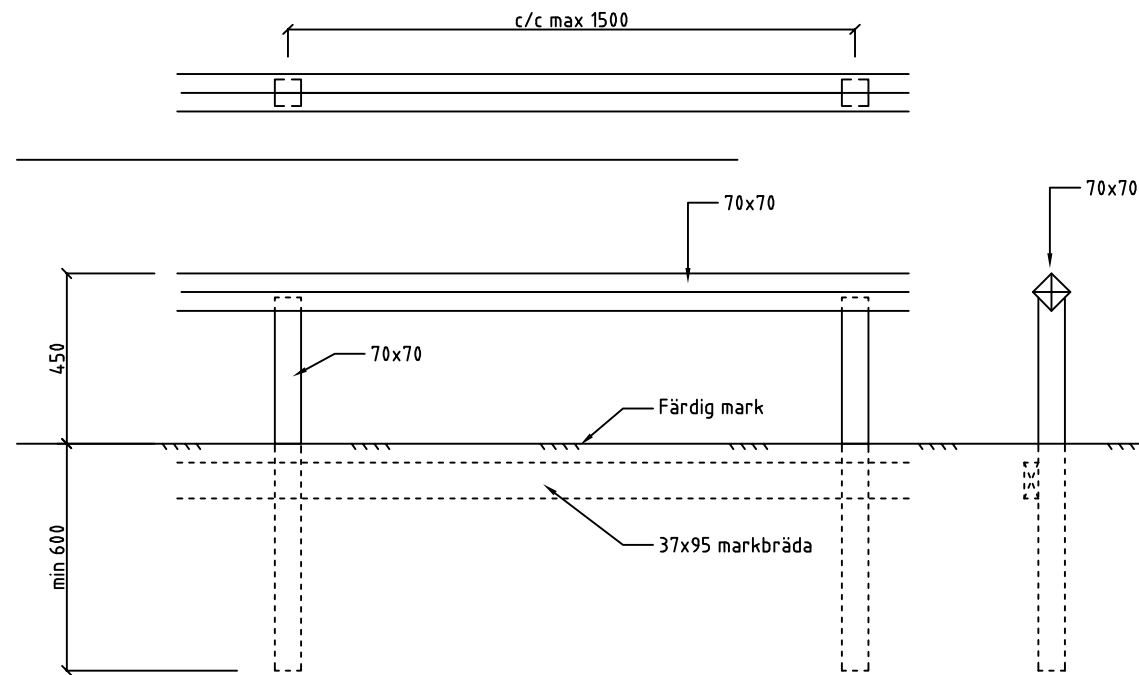

Permanent planteringskydd


Skala 1:20

Dimensioner

Stolpe 70x70

Följare 70x70

Stolpe förankras i fundament
med stolpsko

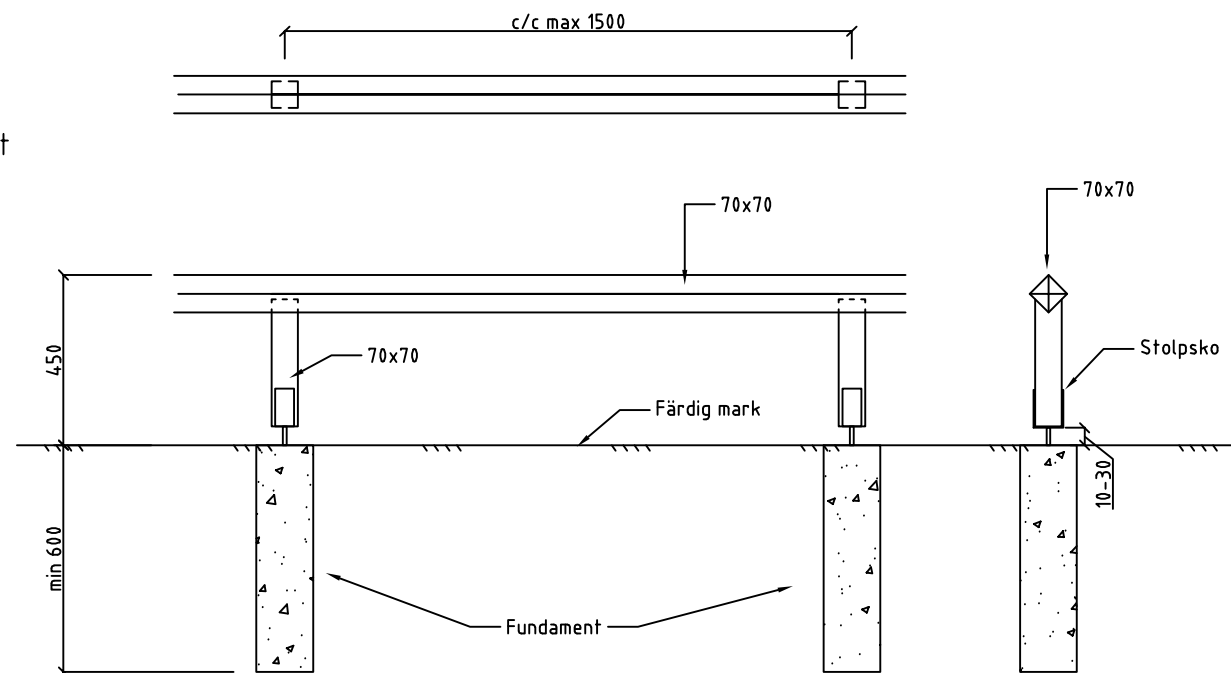

BET	ANT	ÄNDRINGEN AVSER	DATUM	SIGN
TEKNISKA ANVISNINGAR				
ORIENTERINGSGRÄNS				
TYPPRITNING MARK				
TEMPORÄRT PLANTERINGSSKYDD				
PERMANENT PLANTERINGSSKYDD				
SKALA	RITNINGSSKALA			BET
A3 1:20				

	<p>Göteborgs Stad Lokalförvaltningen</p>
<p>UPPDRAG NR</p>	<p>RETAD/KONSTR AV JOAKIM ROVA</p>
<p>DATUM 2019-03-01</p>	<p>HANDLAGGARE</p>
<p>ANSVARIG</p>	